


# DOM S

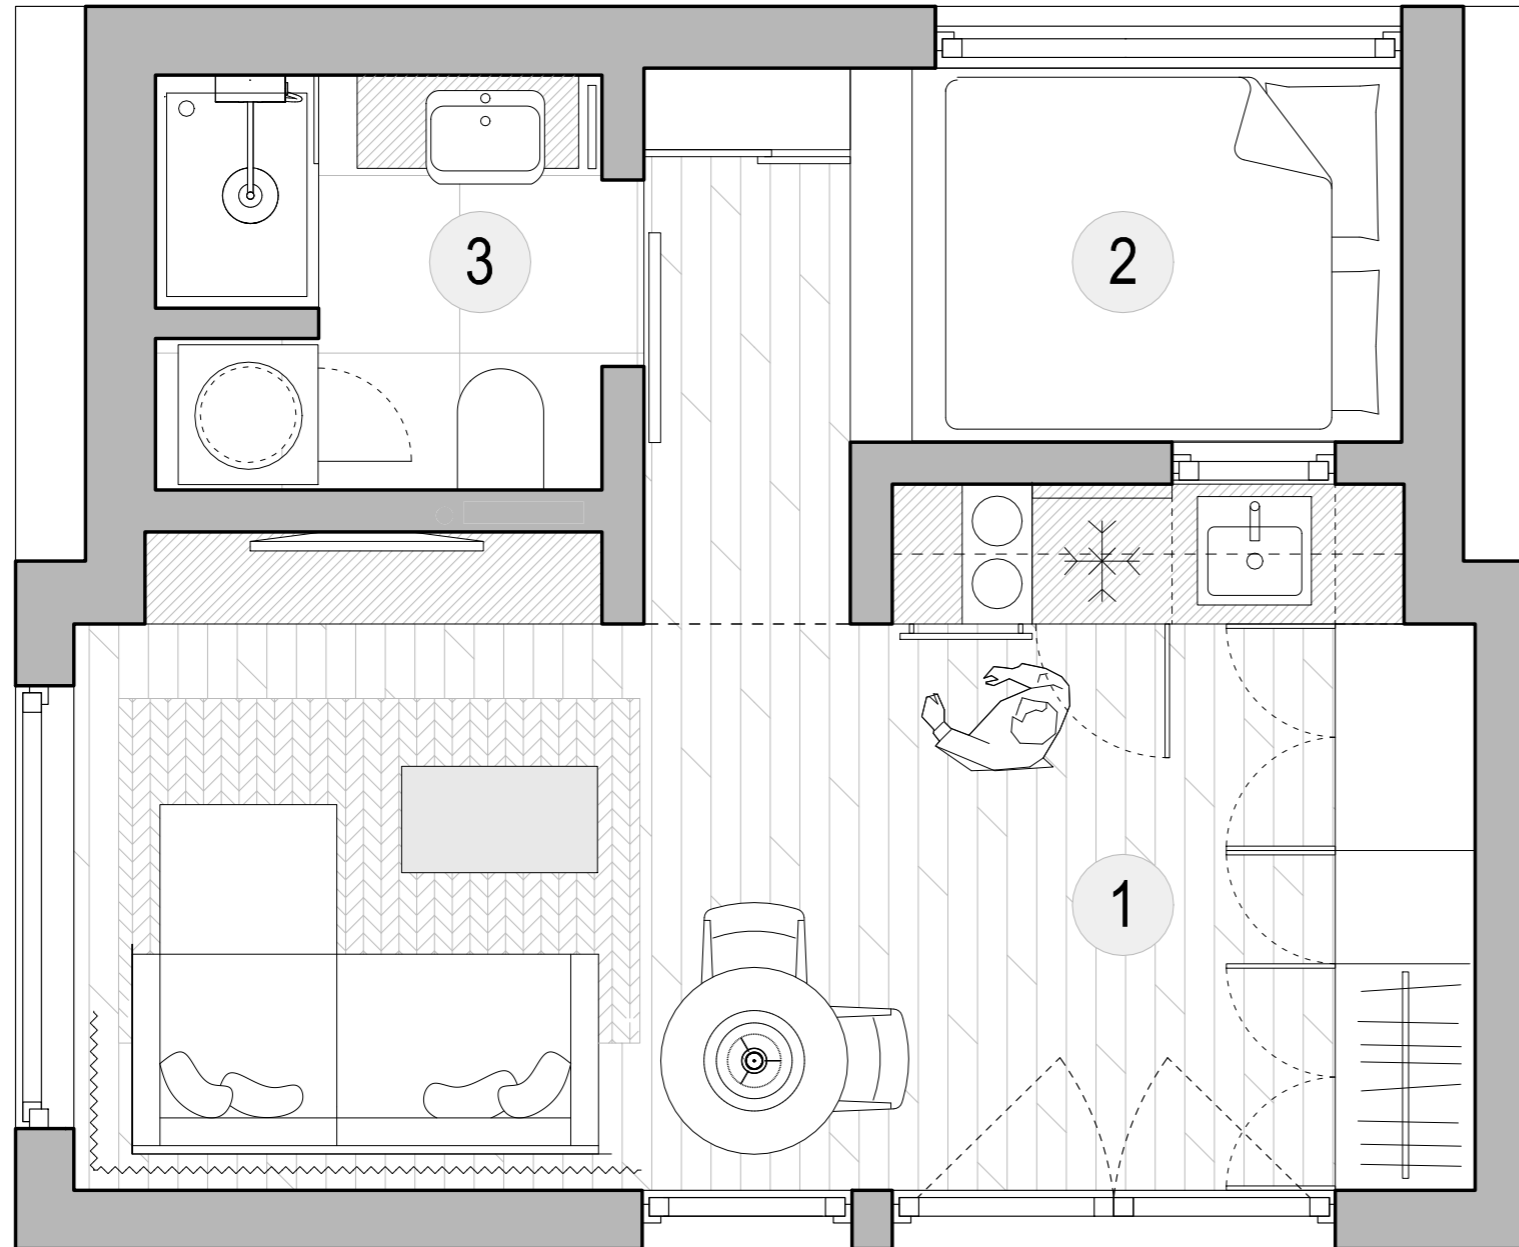

|                              |                           |
|------------------------------|---------------------------|
| <b>POWIERZCHNIA ZABUDOWY</b> | <b>35,0 m<sup>2</sup></b> |
| <b>POWIERZCHNIA UŻYTKOWA</b> | <b>25,8 m<sup>2</sup></b> |
| 1. STREFA DZIENNA            | 17,3 m <sup>2</sup>       |
| 2. SYPIALNIA                 | 5,2 m <sup>2</sup>        |
| 3. ŁAZIENKA                  | 3,3 m <sup>2</sup>        |

